2026/7/2
競技会事務局発行

【公式通知　No.00】
Aパドック図

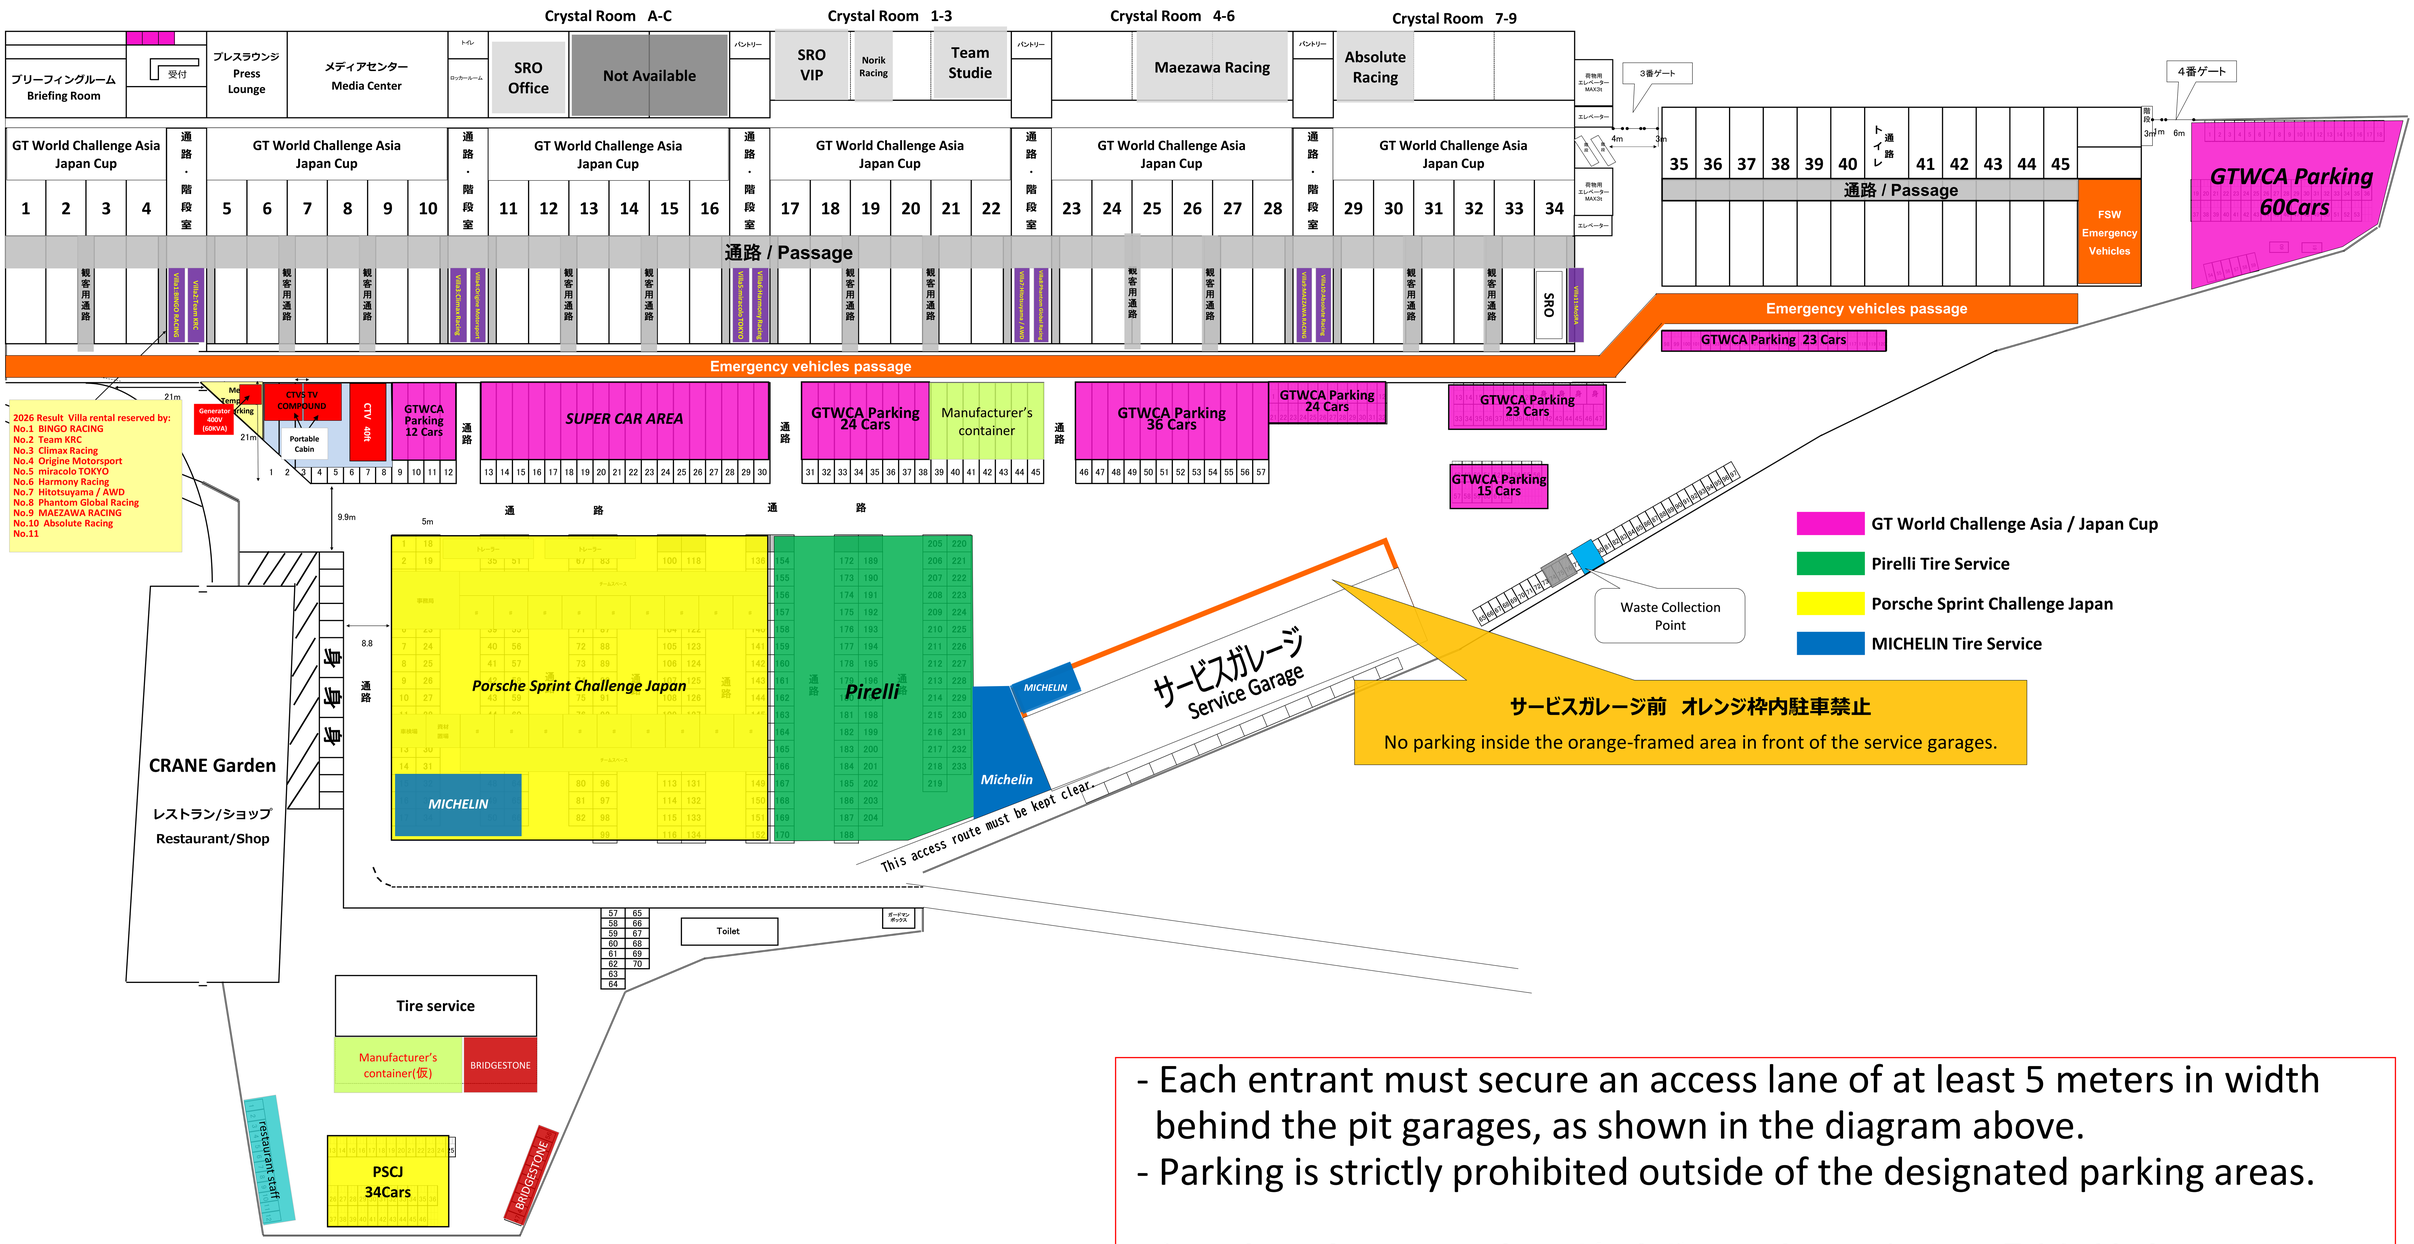

- Each entrant must secure an access lane of at least 5 meters in width behind the pit garages, as shown in the diagram above.
- Parking is strictly prohibited outside of the designated parking areas.

※各エントラントは、上図のようにピットガレージ裏に５m幅以上の通路を確保すること。
※指定された駐車エリア以外には、絶対に駐車しないこと。

以上